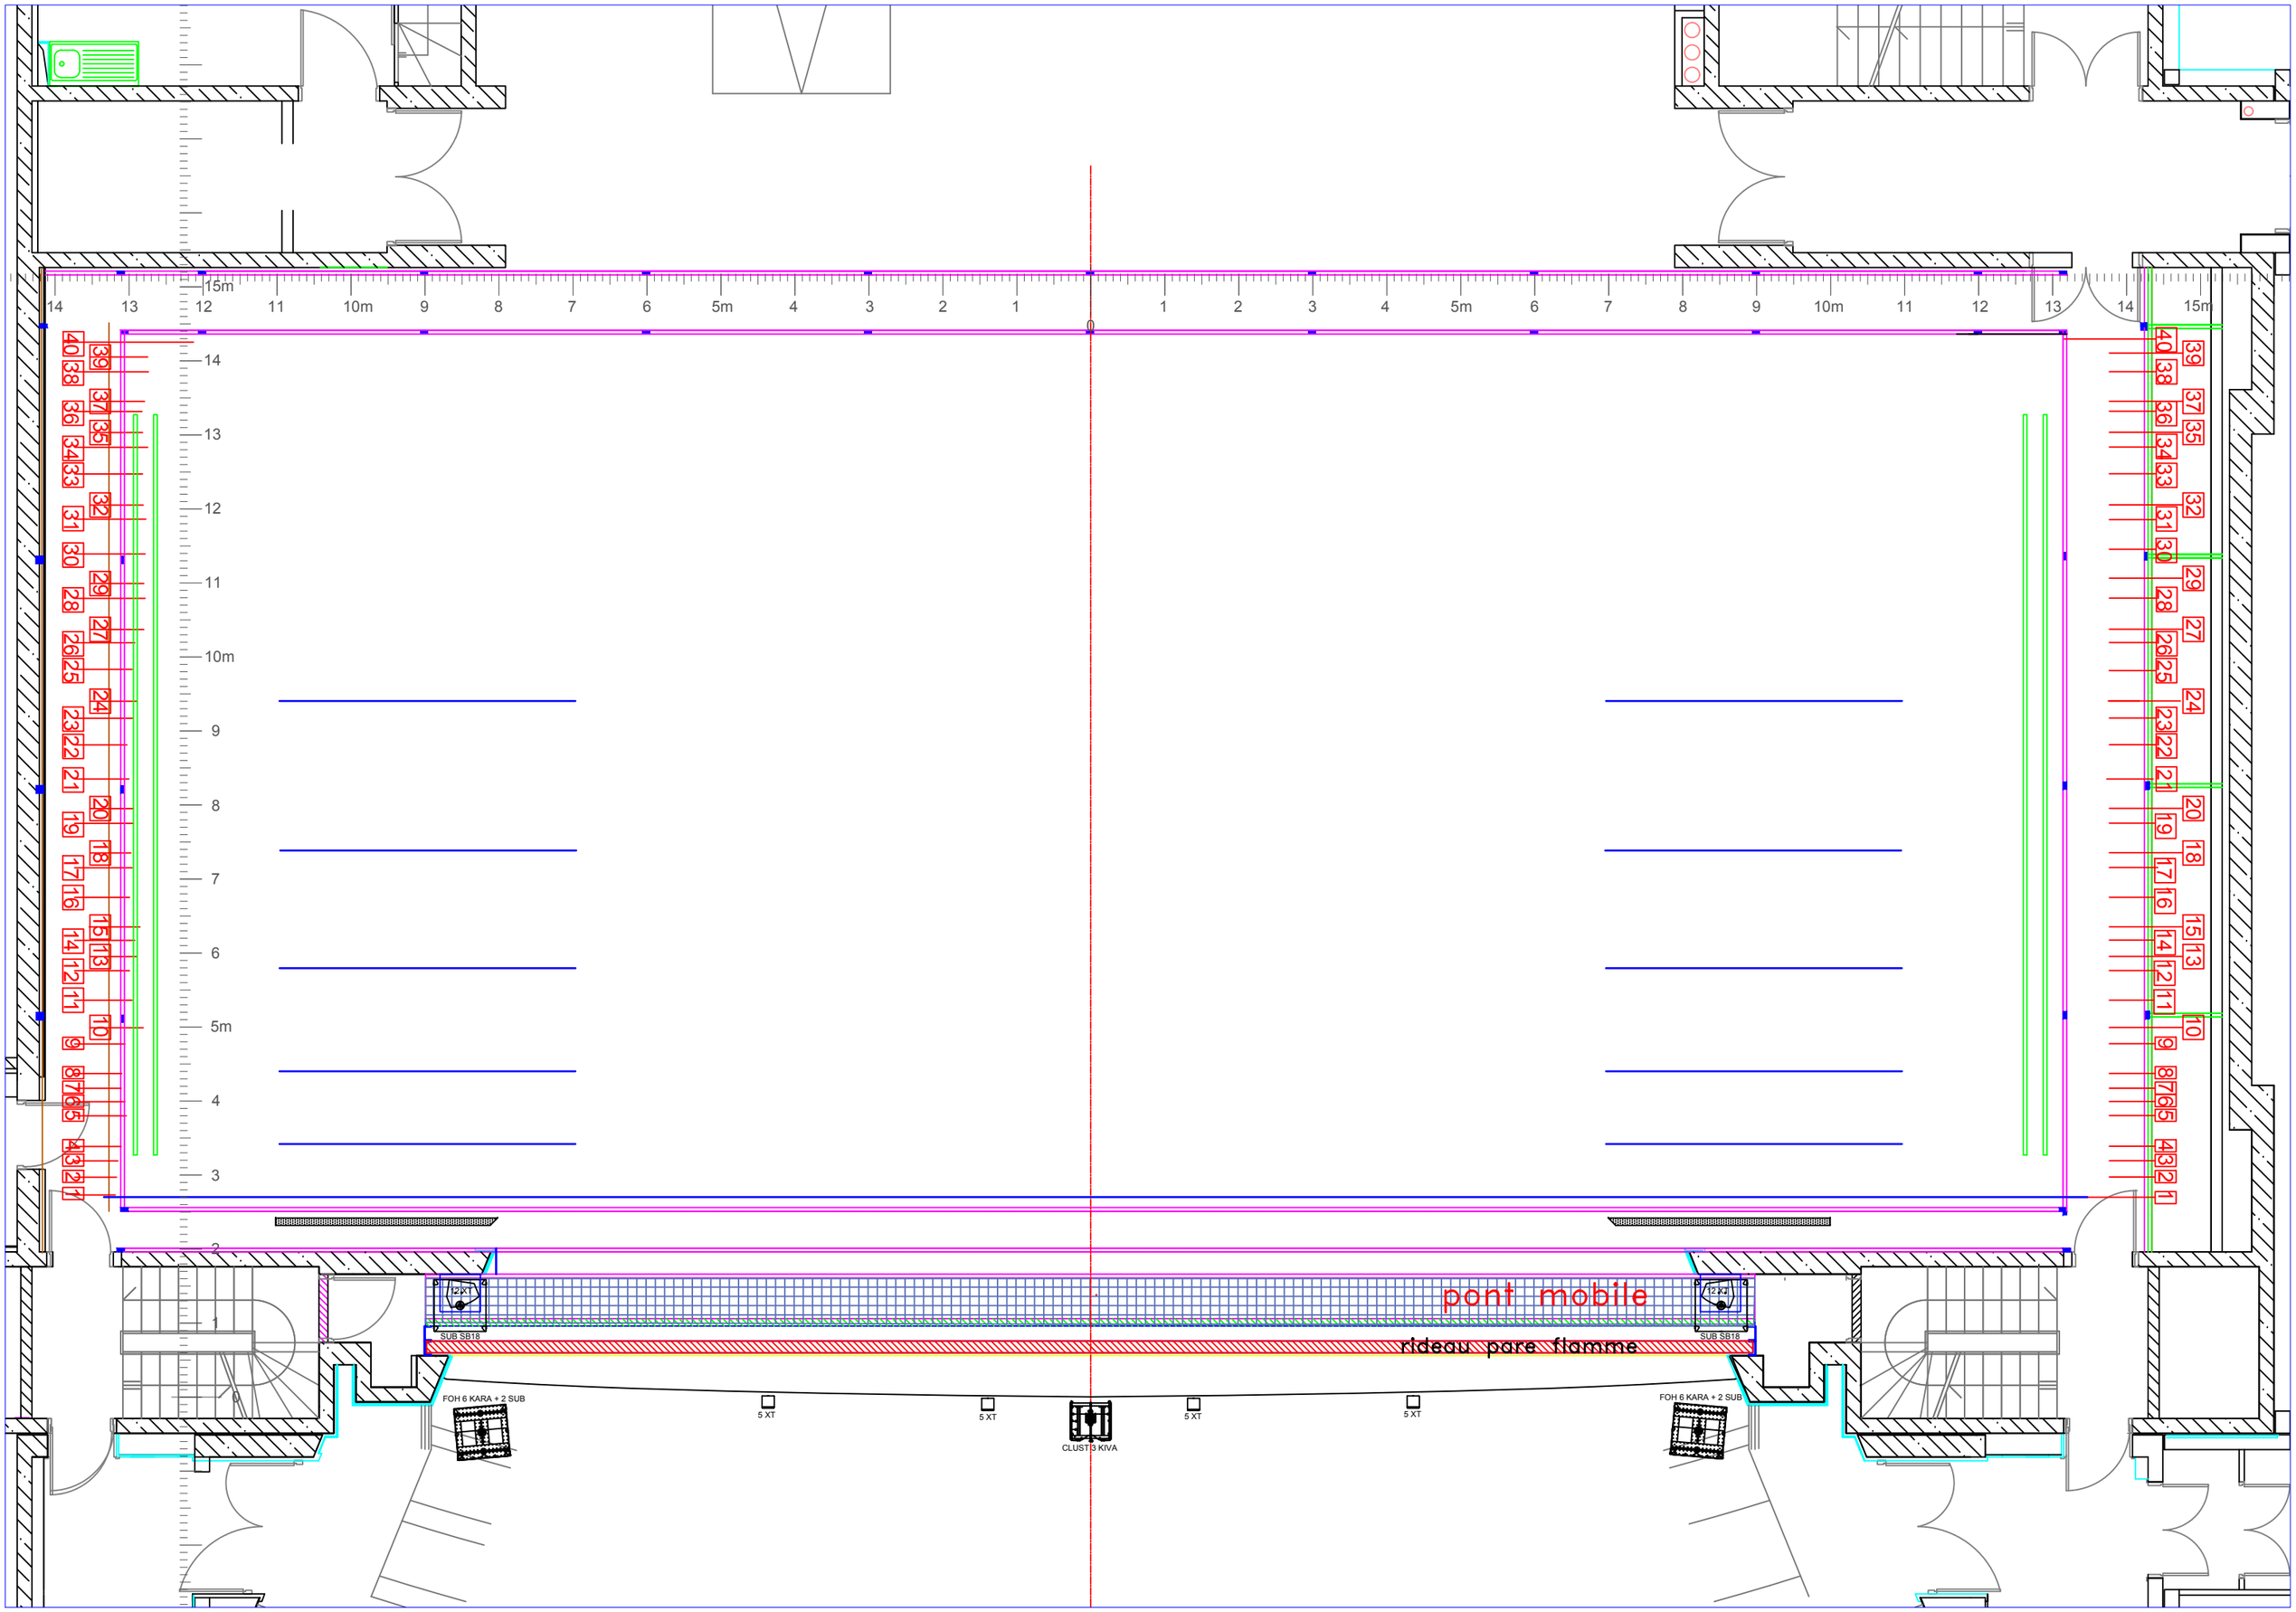
pont mobile
rideau pare flamme
12 XT
SUB SB18
12 Kd
SUB SB18
FOH 6 KARA + 2 SUB
5 XT
5 XT
CLUST 3 KIVA
5 XT
5 XT
FOH 6 KARA + 2 SUB